

COMMUNE DE

Parcelle n°

Projet de rénovation du bâtiment

Plan des façades, des étages et coupes

Echelle : 1:100

GEO SOLUTIONS Ingénieurs SA
Ch. du Plan 35 | 1865 Les Diablerets | 024 492 34 14
diab@geosolutions.ch
www.geosolutions.ch

Dossier n°	Mod.	Date	Dess.
	A		MB
	B		
	C		





altitudes nationales

niveau moyen des combles : 398.16 m.

niveau moyen de l'étage : 395.38 m.

niveau moyen du rez-de-chaussée : 392.11 m.

niveau moyen du sous-sol : 388.87 m.

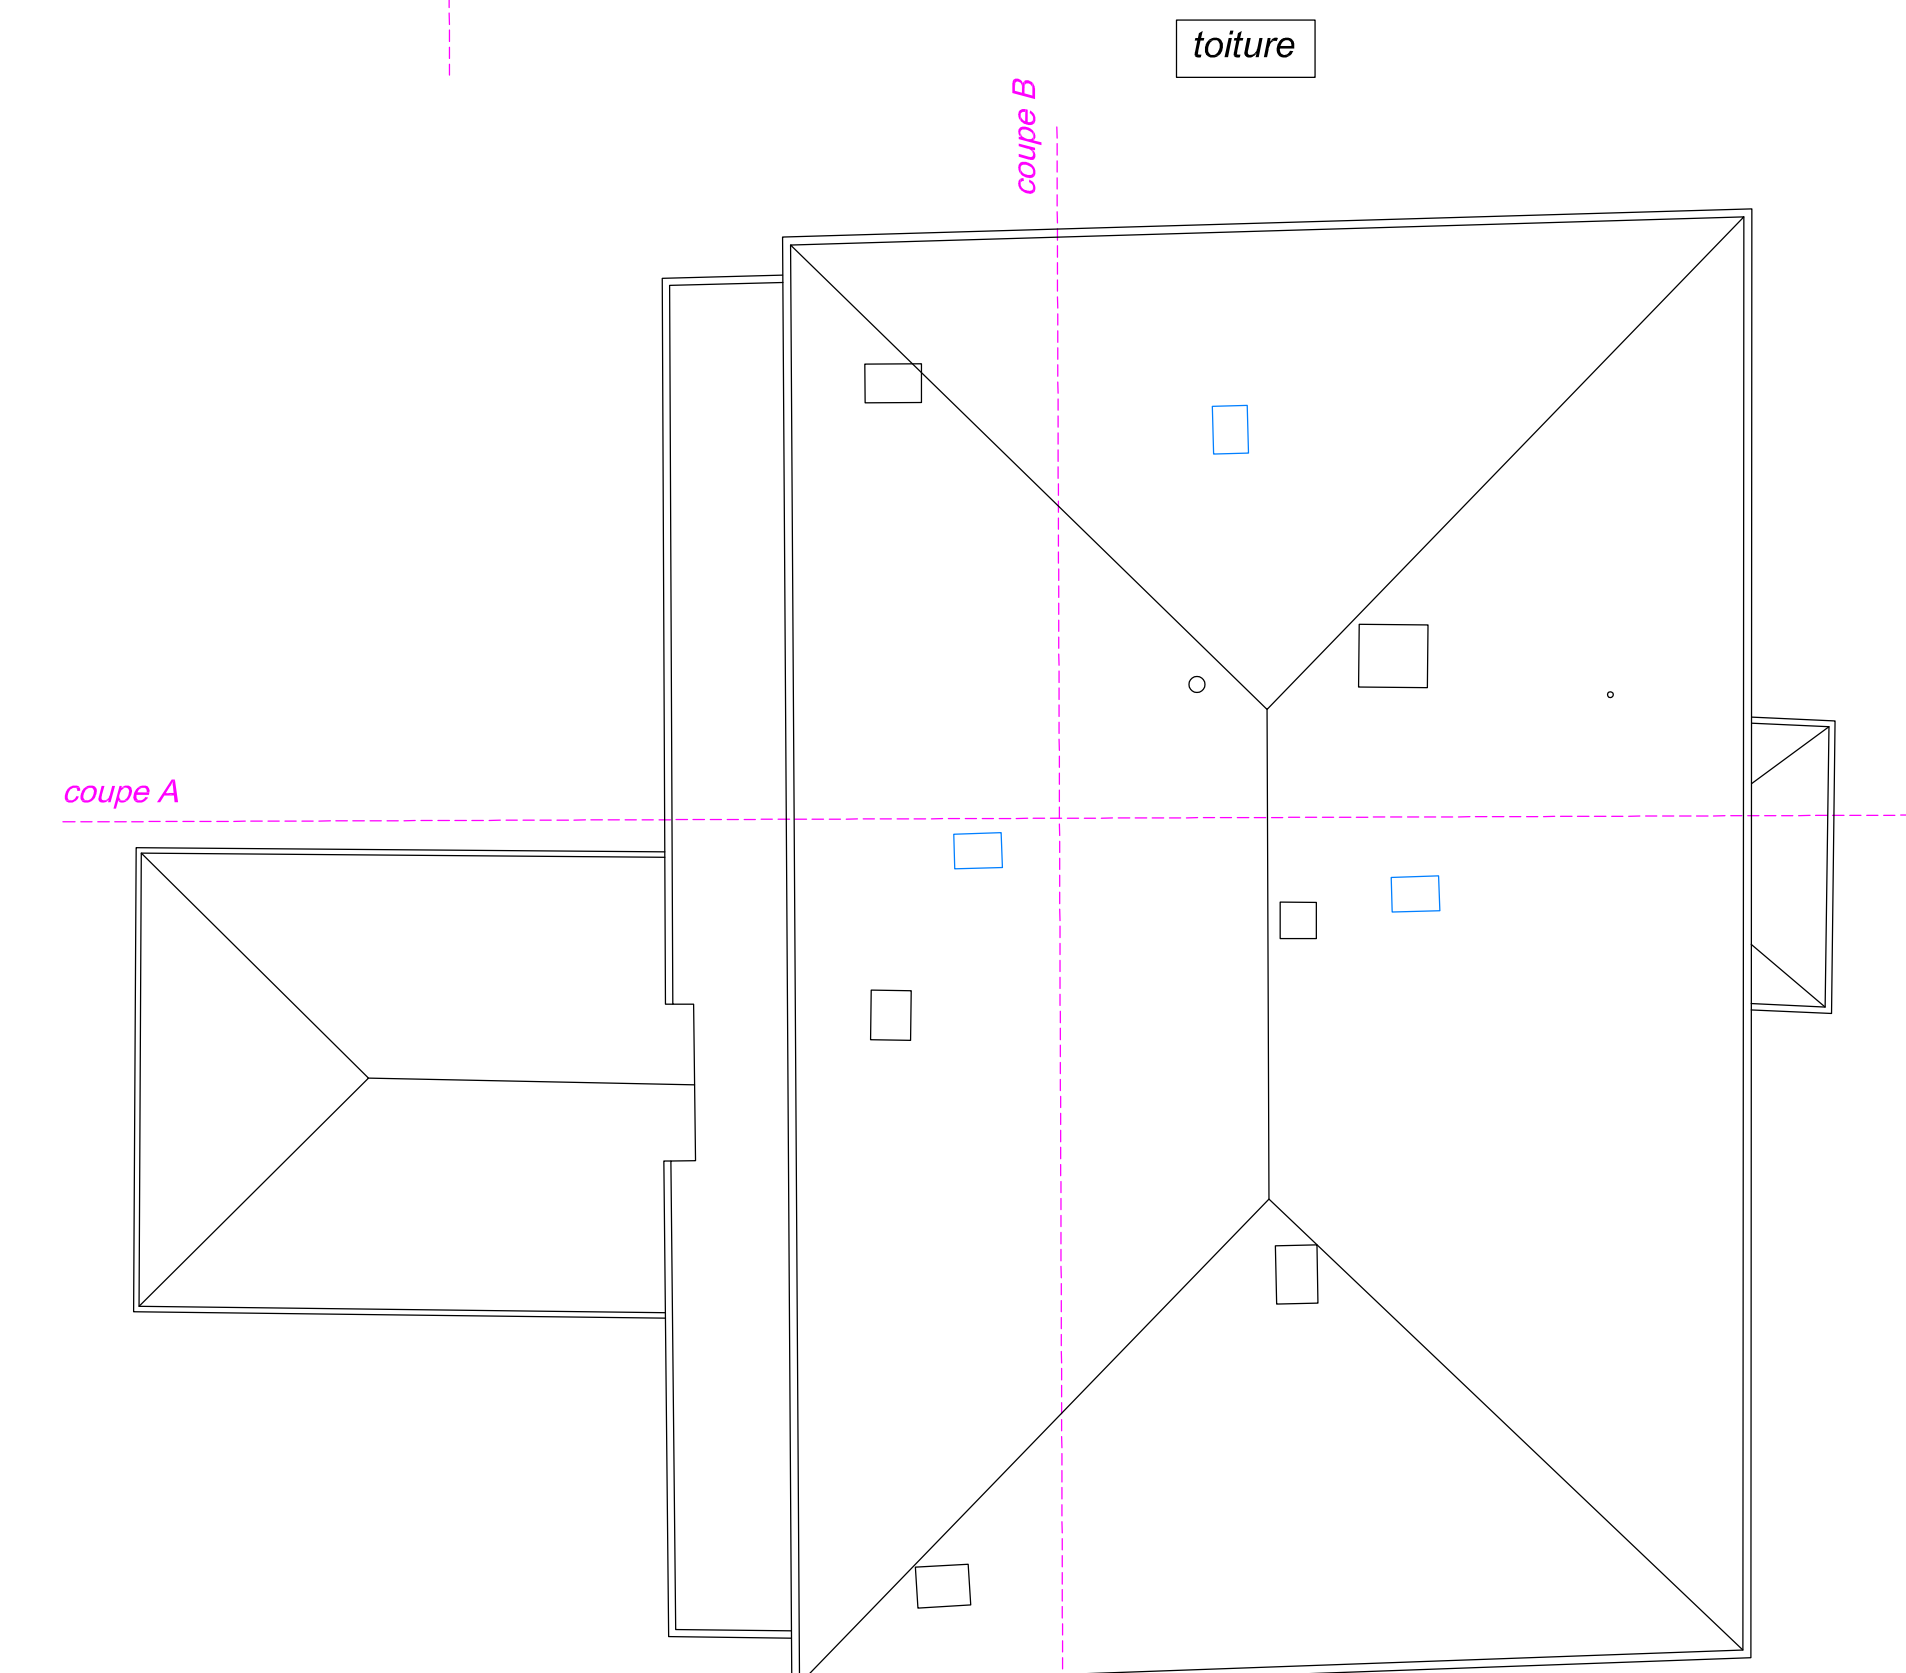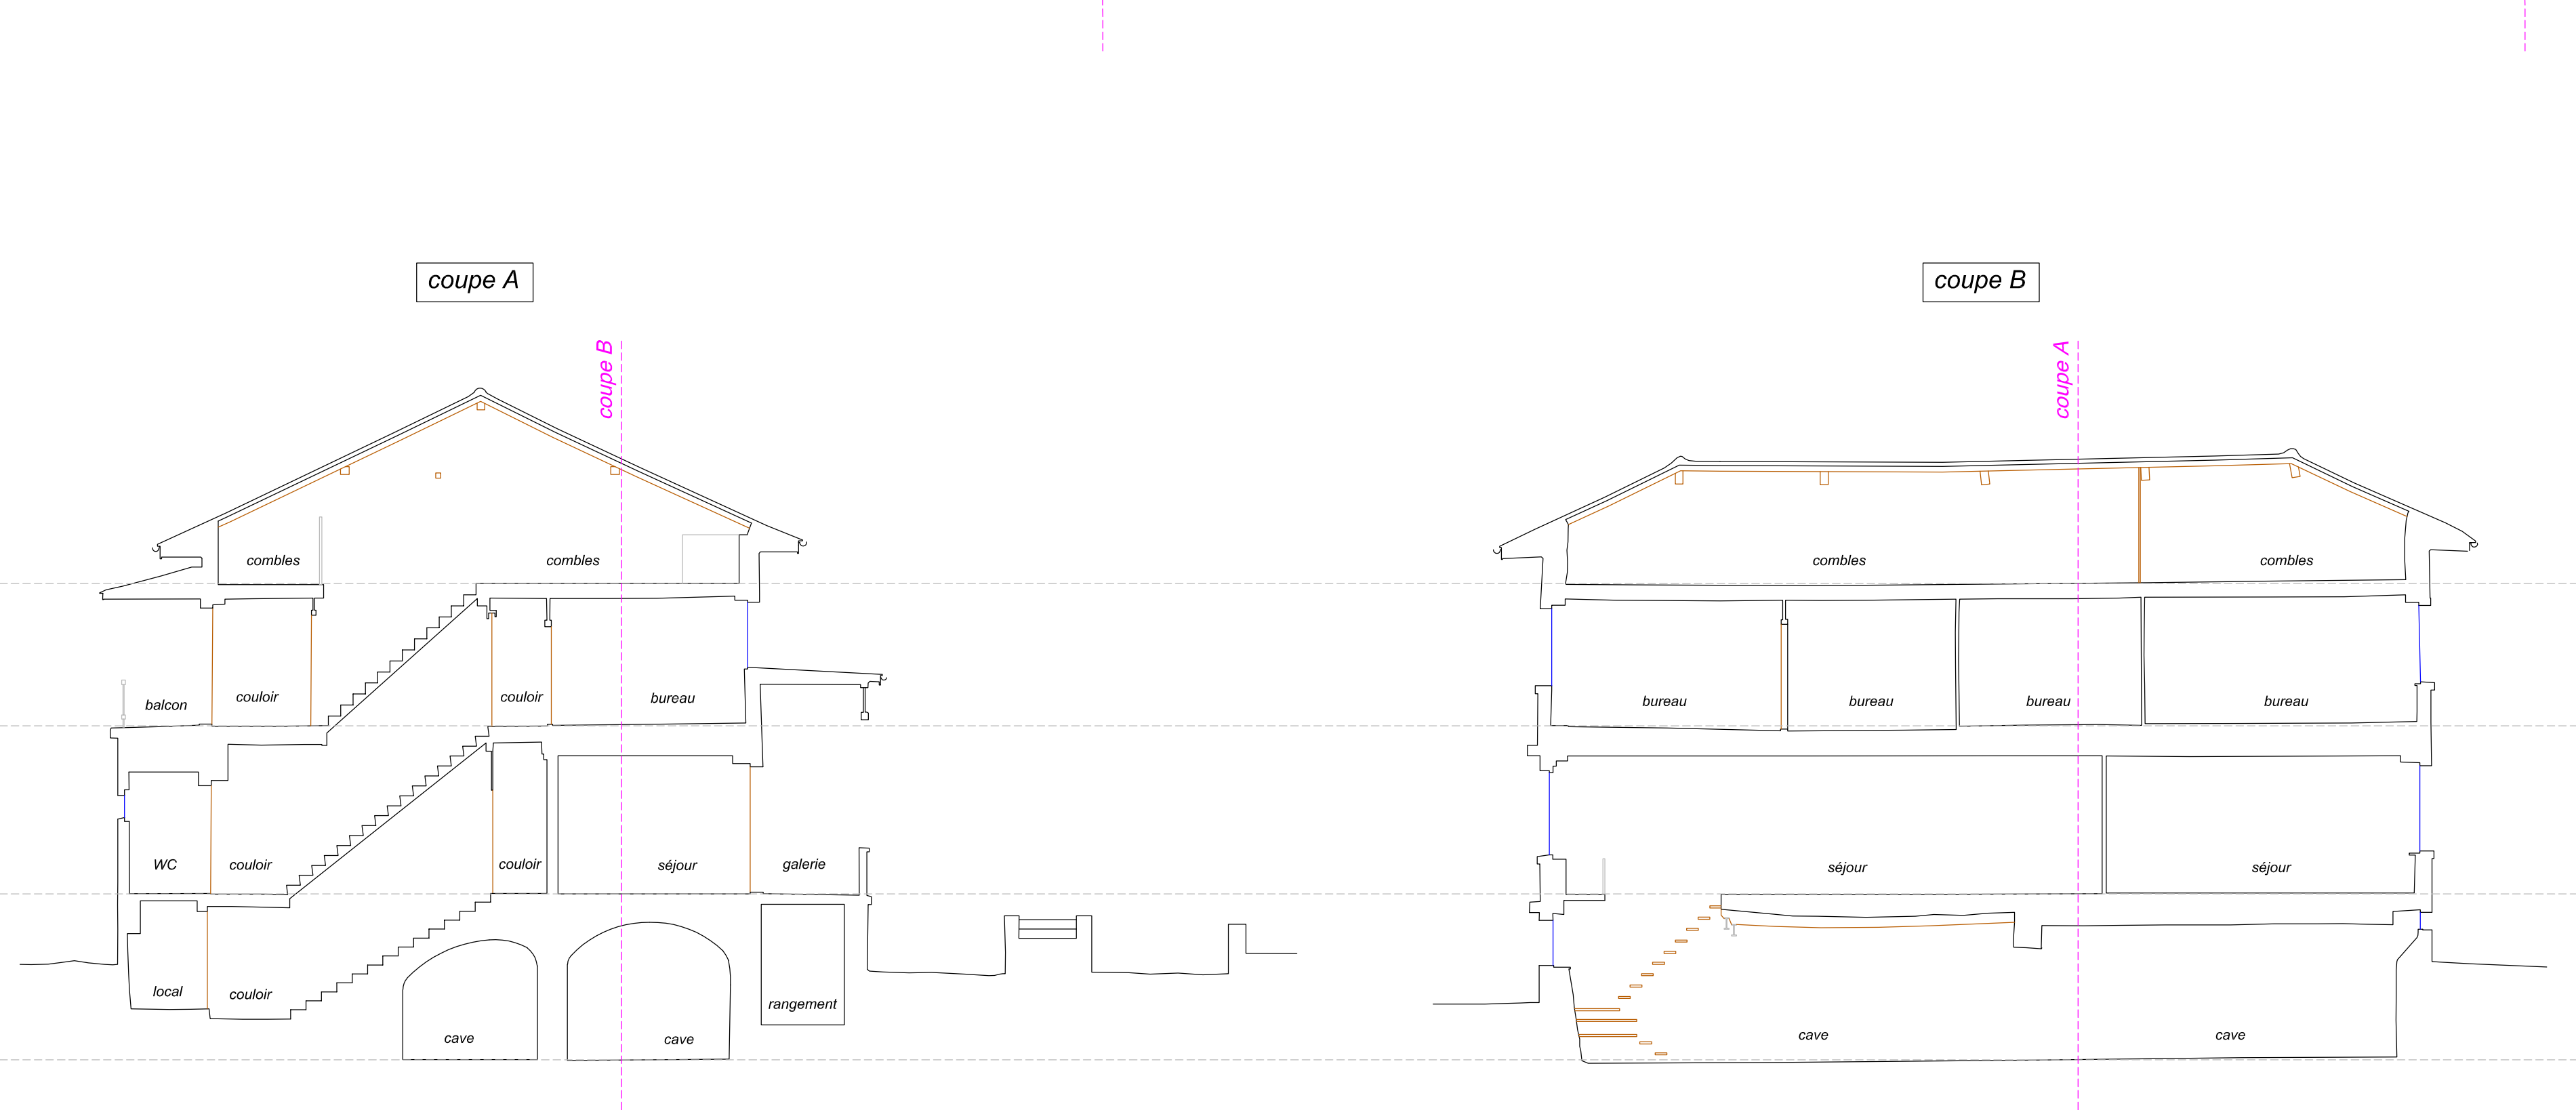

altitudes nationales

niveau moyen des combles : 398.16 m.

niveau moyen de l'étage : 395.38 m.

niveau moyen du rez-de-chaussée : 392.11 m.

niveau moyen du sous-sol : 388.87 m.

